

CHỦ ĐẦU TƯ

TỔNG CÔNG TY LƯƠNG THỰC MIỀN NAM - CTCP

Đic: 333 TRẦN HUNG ĐẠO, P. SÀI GÒN KHỎ, QUẬN 1, HCM

CÔNG TRÌNH

NHÀ CÔNG VỤ -

PHƯƠNG THẢO ĐIỆN

Đic: SỐ 2 ĐƯỜNG SỐ 4, P. THẢO ĐIỆN, THỦ ĐỨC, HCM

THỰC HIỆN

VĂN PHÒNG

DUYỆT

VĂN PHÒNG

Handwritten signature

Nguyễn Văn Hiến

VỀ

Handwritten signature

VŨ HOÀNG LONG

NGÀY HOÀN THÀNH THÁNG 05/2022

HANG MỤC

CẢI TẠO, SỬA CHỮA

TÊN BẢN VẼ

MẶT BẰNG HIỆN TRẠNG TỔNG THỂ

TỶ LỆ:

KÝ HIỆU BẢN VẼ: KT01



CHỖI RÈ DUYỆT: 31400

31400


TỔNG CÔNG TY LƯƠNG THỰC MIỀN NAM - CTCP
THIẾT KẾ BẢN VẼ THI CÔNG
ĐÃ PHÊ DUYỆT
Theo Quyết định số 2.110.../QĐ-LTMN
Ngày .8... tháng .6... năm 20 22

CÂY CẢNH KT TÁN 0.5X0.8 M

TRÚC XANH KT BỤI 6X0.5X8 M

CÔNG TRÌNH HIỆN HỮU

MẶT BẰNG HIỆN TRẠNG TỔNG THỂ

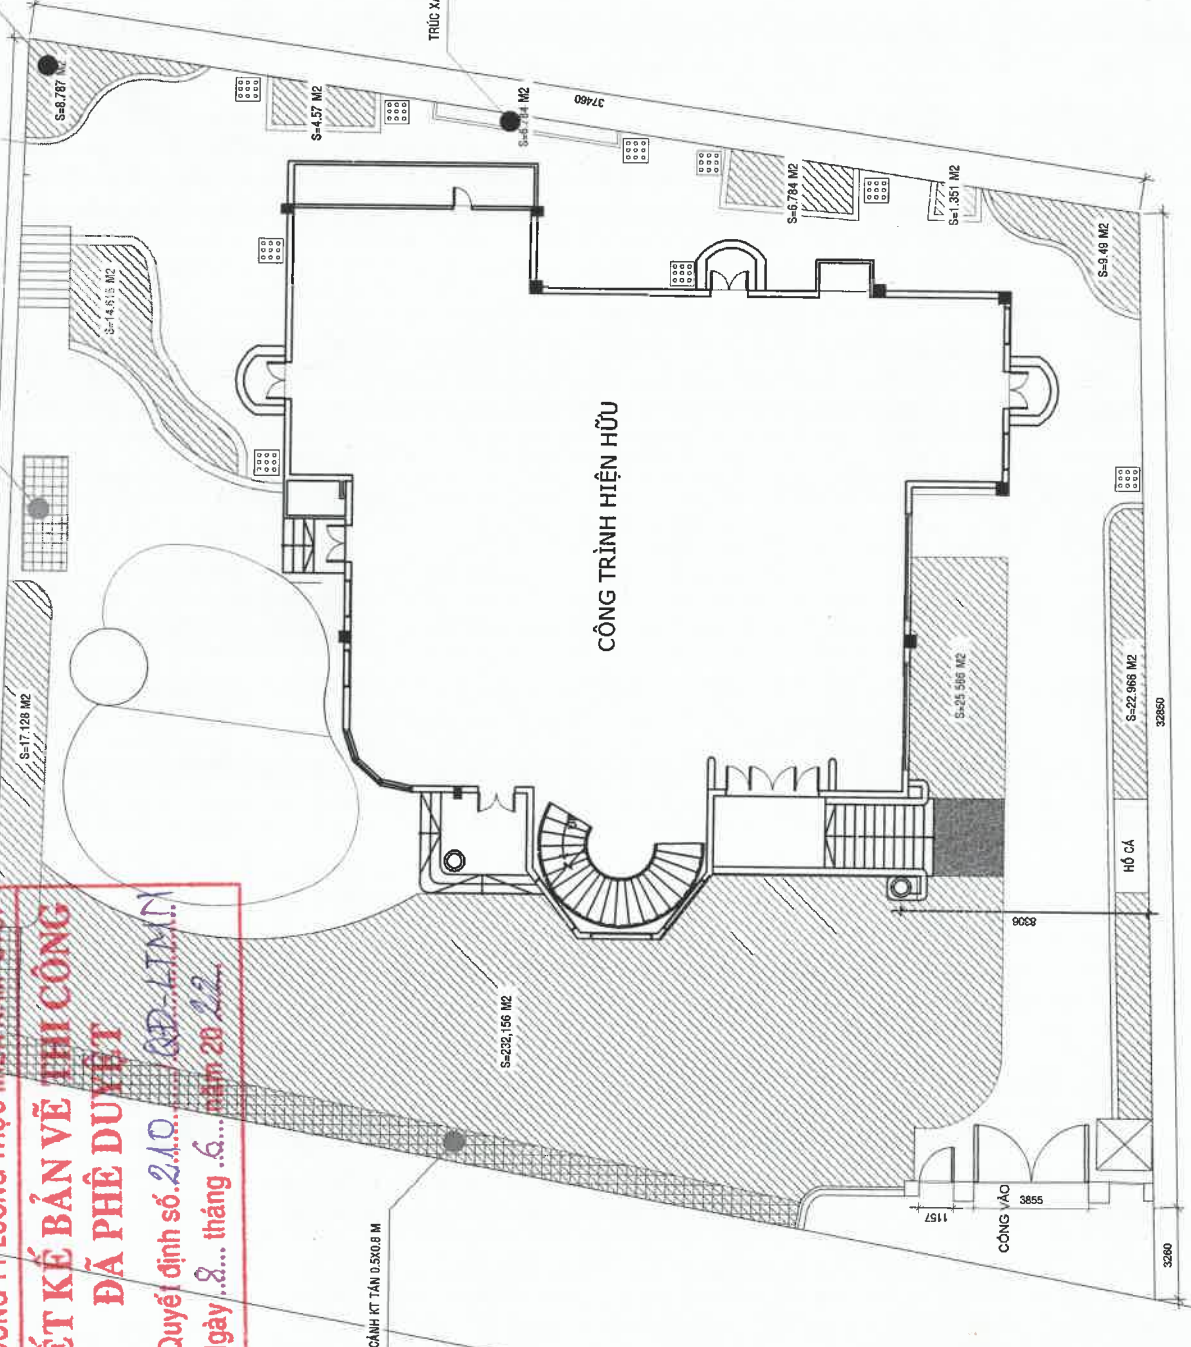

S=8.787 M2

S=14.815 M2

S=17.128 M2

S=232.156 M2

S=4.57 M2

S=5.774 M2

S=1.301 M2

S=9.49 M2

S=22.985 M2

S=25.596 M2

S=9.49 M2

S=17.128 M2





































































































CHỈ DẪO TỰ

TỔNG CÔNG TY LƯƠNG THỰC MIỀN NAM - C.T.C.P

Đic: 383 TRẦN HƯNG ĐẠO, P. CẦU KHO, QUẬN 1, HCM

CÔNG TRÌNH

NHÀ CÔNG VỤ - PHƯỜNG THẢO ĐIỆN ĐIC:SỐ 2 ĐƯỜNG SỐ 4, P. THẢO ĐIỆN, THỦ ĐỨC, HCM

VĂN PHÒNG

DUYỆT

VĂN PHÒNG

Nguyễn Văn Hiến

VỀ

VU HOANG LONG NGÀY HOÀN THÀNH THÁNG 06/2022

HANG MỤC

CÀI TẠO, SỬA CHỮA

TÊN BẢN VẼ


MẶT BẰNG HIỆN TRẠNG TẦNG HẦM

TỶ LỆ:

KÝ HIỆU BẢN VẼ: KT.02




TỔNG CÔNG TY LƯƠNG THỰC MIỀN NAM - C.T.C.P
THIẾT KẾ BẢN VẼ THI CÔNG
ĐÃ PHÊ DUYỆT
Theo Quyết định số... 210.../QĐ-LTM#
Ngày... tháng... năm 2022

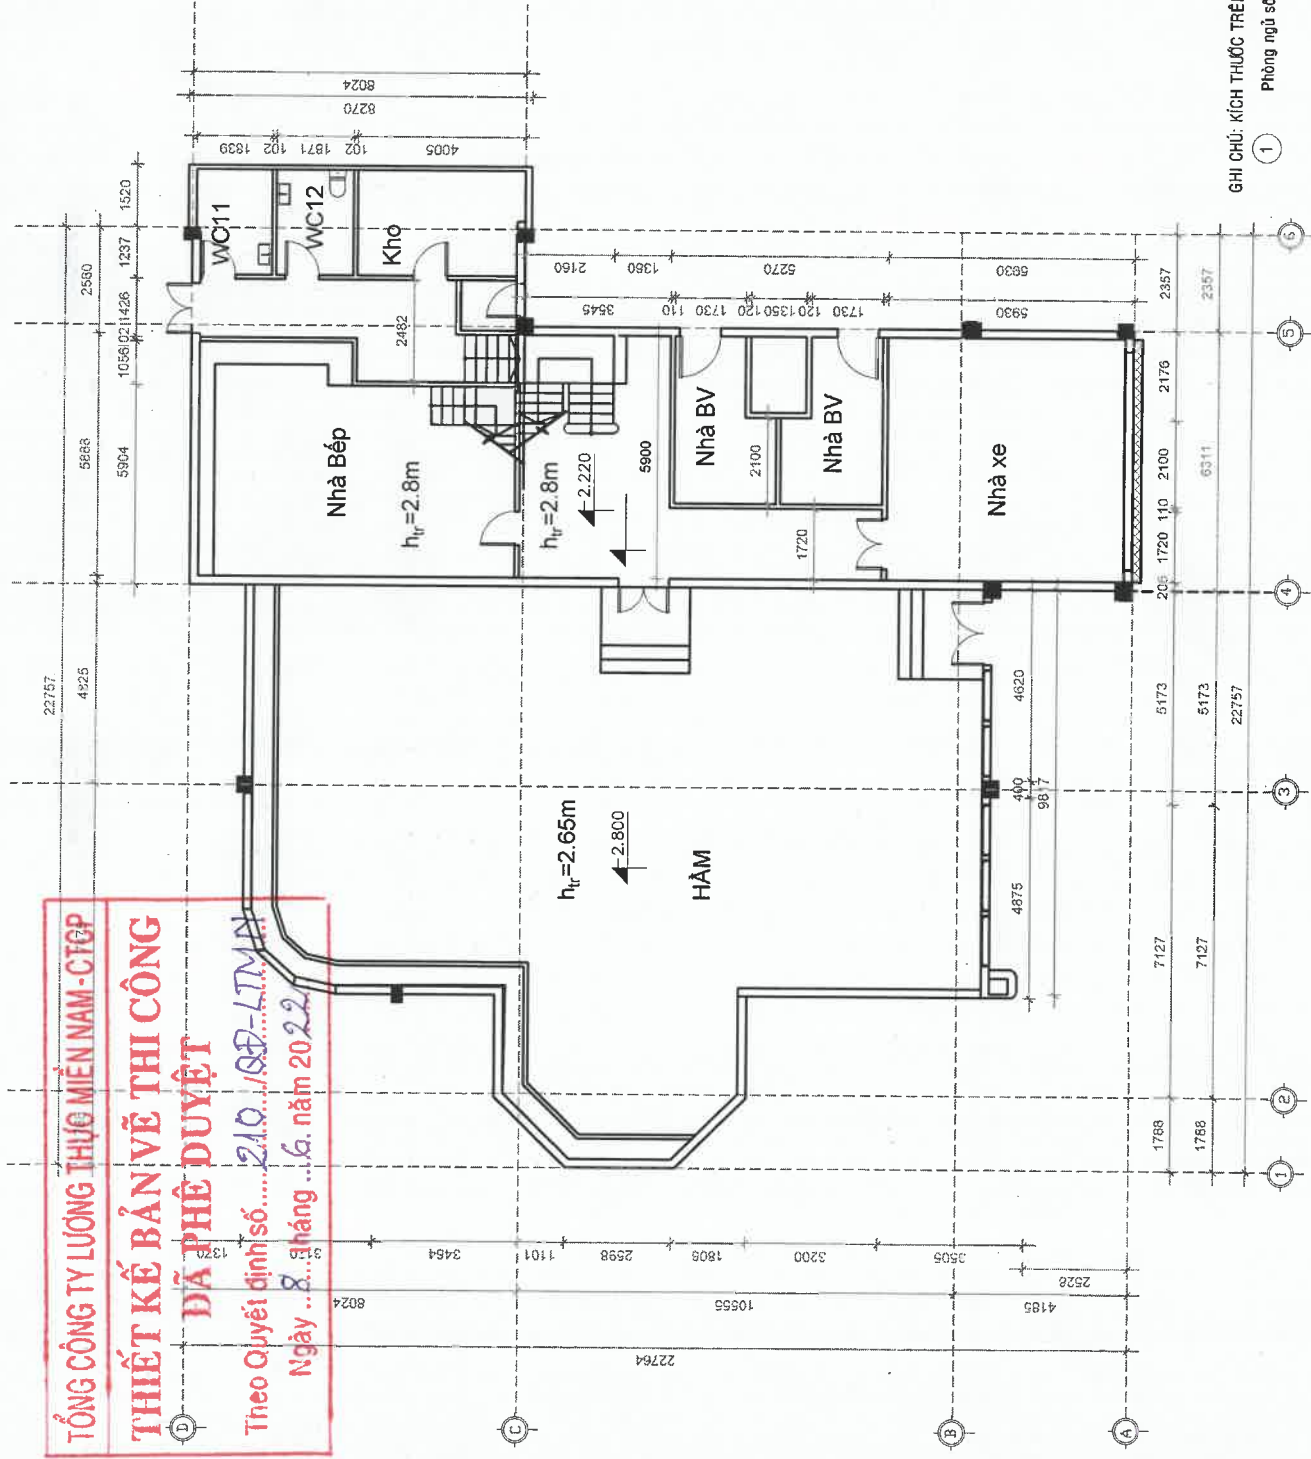

GHI CHÚ: KÍCH THƯỚC TRÊN BẢN VẼ MM
① Phòng ngủ số 1

MẶT BẰNG HIỆN TRẠNG HẦM

CHỈ DẪU TỬ	TỔNG CÔNG TY LƯƠNG CÔNG TY THỰC MIỀN NAM - CTCP
ĐỊC: 7833 TRẦN HƯNG ĐẠO, P. CÀM KHU, QUẬN 1, HCM	ĐỊC: 7833 TRẦN HƯNG ĐẠO, P. CÀM KHU, QUẬN 1, HCM
GANG TRÌNH	GANG TRÌNH
NHÀ CÔNG VỤ - PHƯỜNG THẢO ĐIỀN ĐIC SỐ 2 ĐƯỜNG SỐ 4, P. THẢO ĐIỀN, THỦ ĐỨC, HCM	NHÀ CÔNG VỤ - PHƯỜNG THẢO ĐIỀN ĐIC SỐ 2 ĐƯỜNG SỐ 4, P. THẢO ĐIỀN, THỦ ĐỨC, HCM
TRỤC BIÊN	TRỤC BIÊN
VÁN PHÒNG	VÁN PHÒNG
DUYỆT	DUYỆT
VĂN PHÒNG <i>phc</i>	<i>phc</i>
Nguyễn Văn Hiến	Nguyễn Văn Hiến
VỀ	VỀ
VÔ HOÀNG LONG	VÔ HOÀNG LONG
NGÀY HOÀN THÀNH	NGÀY HOÀN THÀNH
THÁNG 05/2022	THÁNG 05/2022
HANG MỤC	HANG MỤC
CÀI TẠO, SỬA CHỮA	CÀI TẠO, SỬA CHỮA
TÊN BẢN VẼ	TÊN BẢN VẼ
MẶT BẰNG HIỆN TRẠNG TẦNG TRỆT	MẶT BẰNG HIỆN TRẠNG TẦNG TRỆT
TỶ LỆ:	TỶ LỆ:
KÝ HIỆU BẢN VẼ: KT-03	KÝ HIỆU BẢN VẼ: KT-03

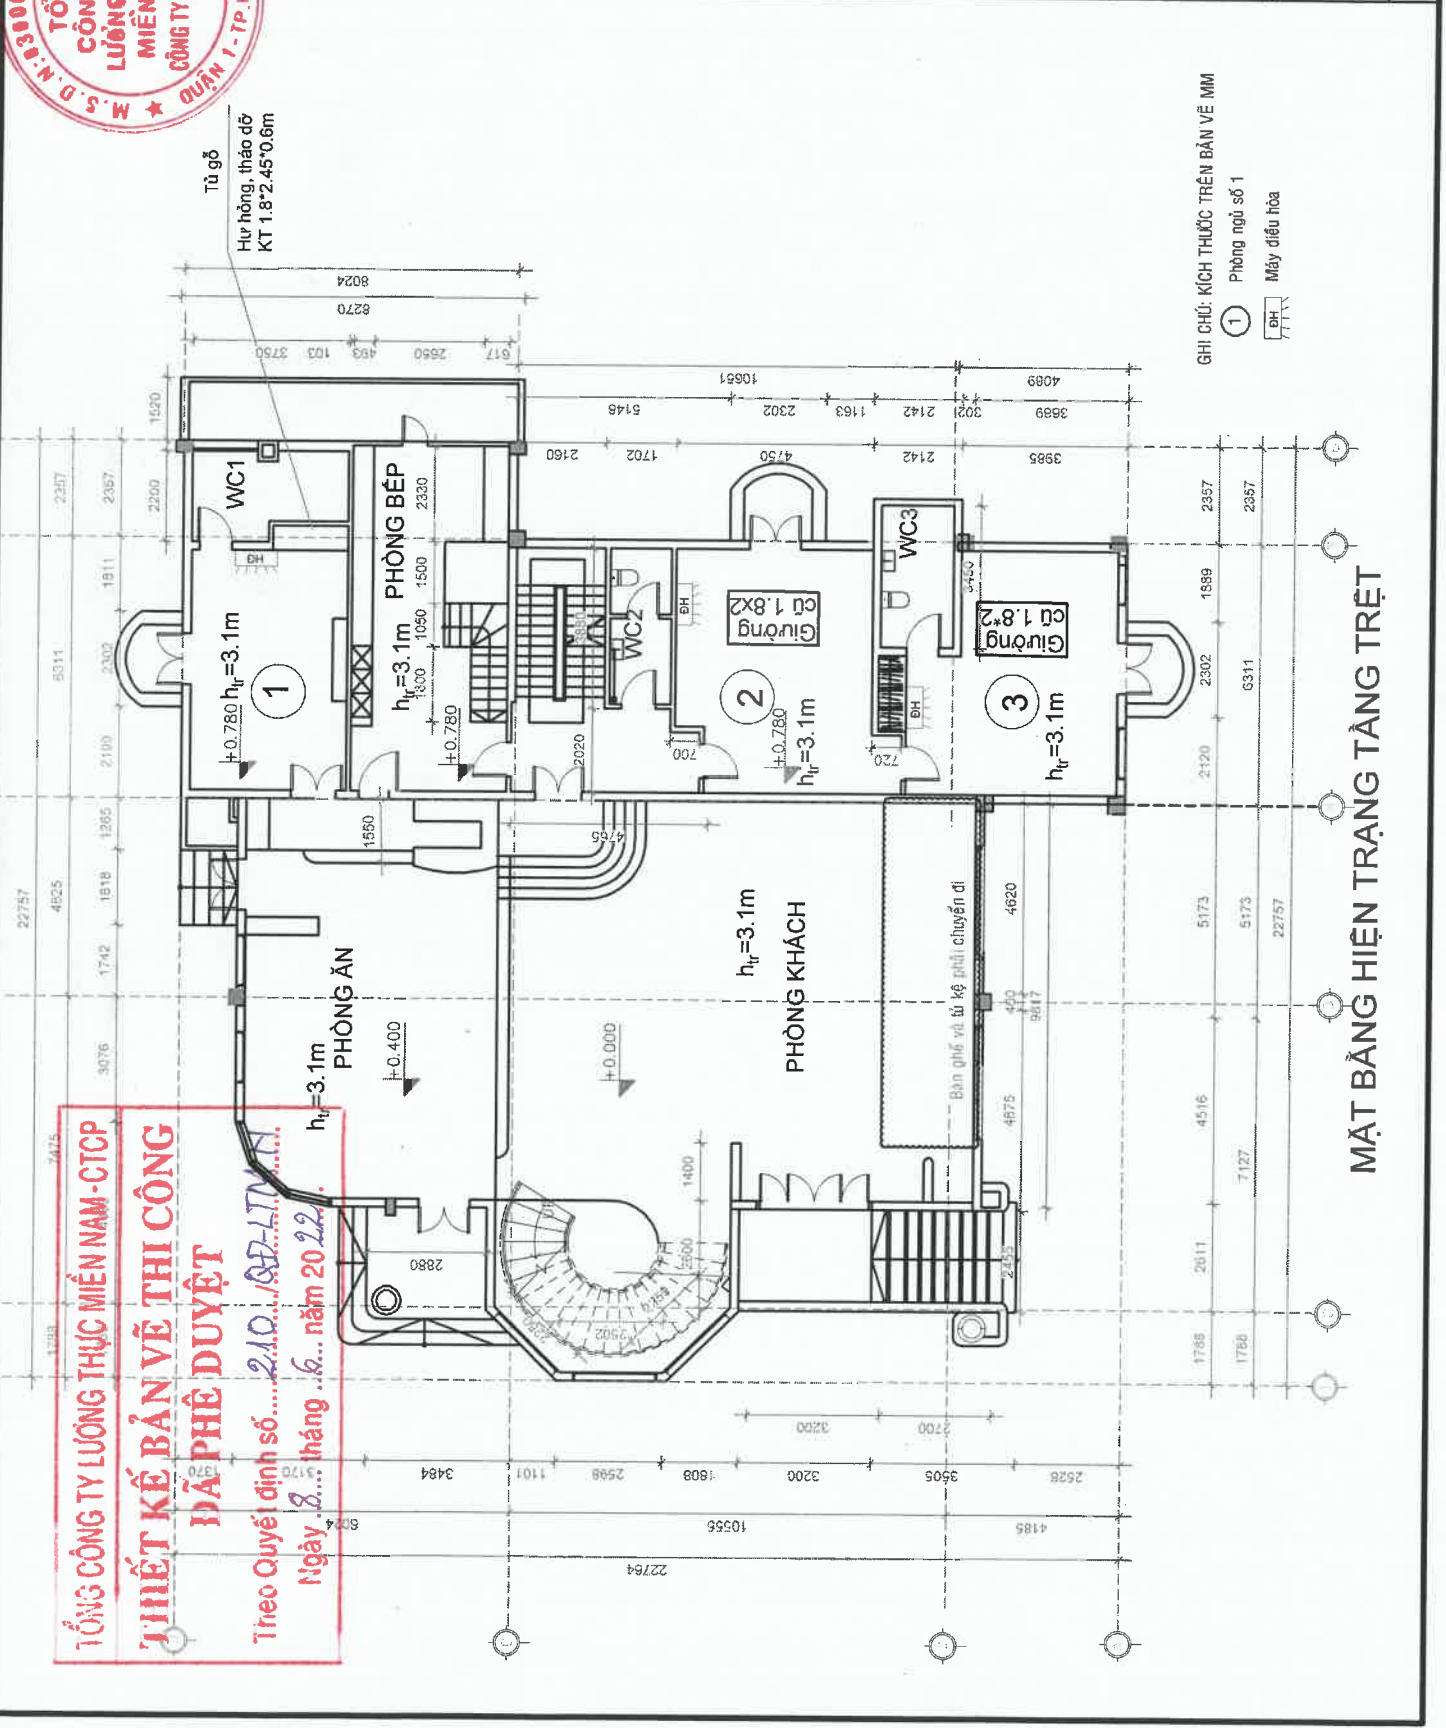

GHI CHÚ: KÍCH THƯỚC TRÊN BẢN VẼ MM
 ① Phòng ngủ số 1
 Máy điều hòa

MẶT BẰNG HIỆN TRẠNG TẦNG TRỆT

CHỦ ĐẦU TƯ

TỔNG CÔNG TY LƯƠNG THỰC MIỀN NAM - CTCP

ĐIỂM 333 TRẦN HƯNG ĐẠO, P. CẦU KHO, QUẬN 1, HCM

CÔNG TRÌNH

NHÀ CÔNG VỤ - PHƯỜNG THẢO ĐIỆN ĐIC SỐ 2 ĐƯỜNG SỐ 4, P. THẢO ĐIỆN, THỦ ĐỨC, HCM

VĂN PHÒNG

DUYỆT

VĂN PHÒNG

Nguyễn Văn Hiến


VU HOANG LONG NGUYỄN HOÀN TRẦN THÁNG 05/2022

CẢI TẠO, SỬA CHỮA

TÊN BẢN VẼ

MẶT BẰNG HIỆN TRẠNG TẦNG 2

TỶ LỆ: KỸ HIỆU BẢN VẼ: KT-04

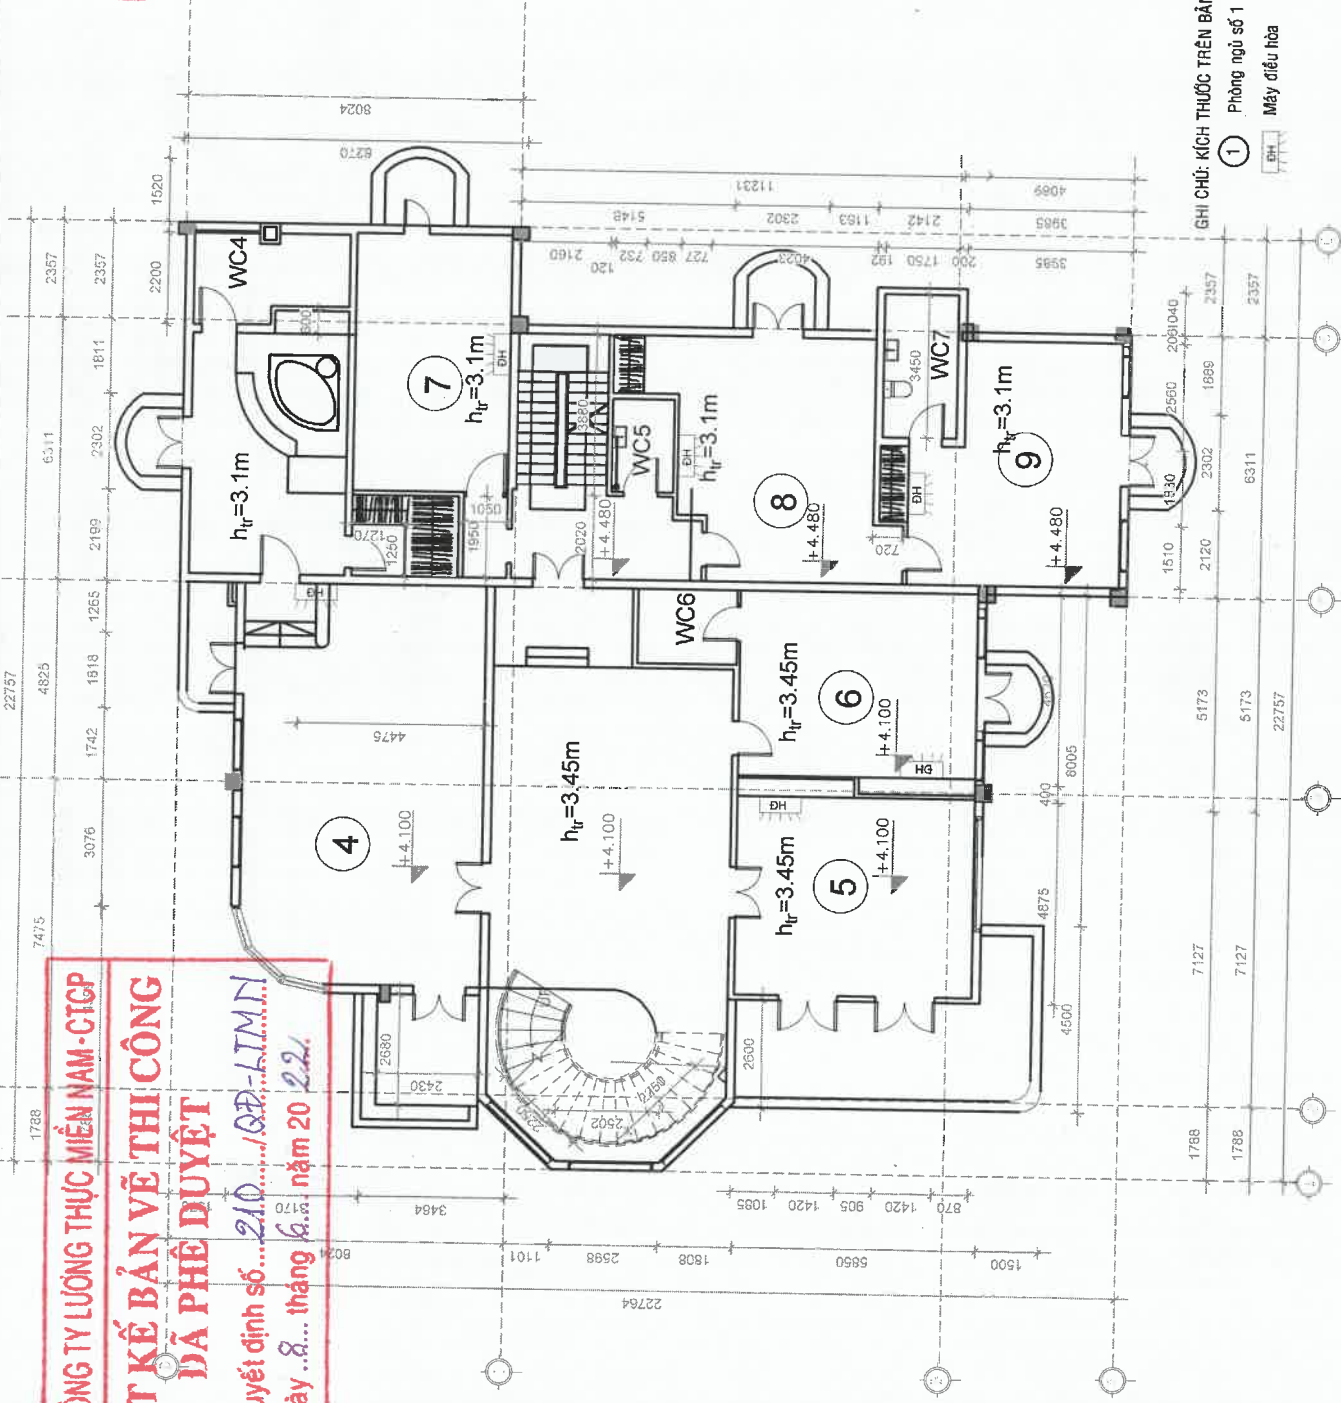

MẶT BẰNG HIỆN TRẠNG TẦNG 2

TỔNG CÔNG TY LƯƠNG THỰC MIỀN NAM - CTCP


THIỆT KẾ BẢN VẼ THI CÔNG ĐÃ PHÊ DUYỆT

Trục Quyết định số 210.../QP-LTMN Ngày 8... tháng 6... năm 20 22.





TỔNG CÔNG TY LUÔNG THỰC MIỀN NAM - CTCP
THIẾT KẾ BẢN VẼ THI CÔNG
DÃ PHÊ DUYỆT
 Theo Quyết định số..... 210. /QĐ-LTM.N
 Ngày .. tháng .. năm 20 22..

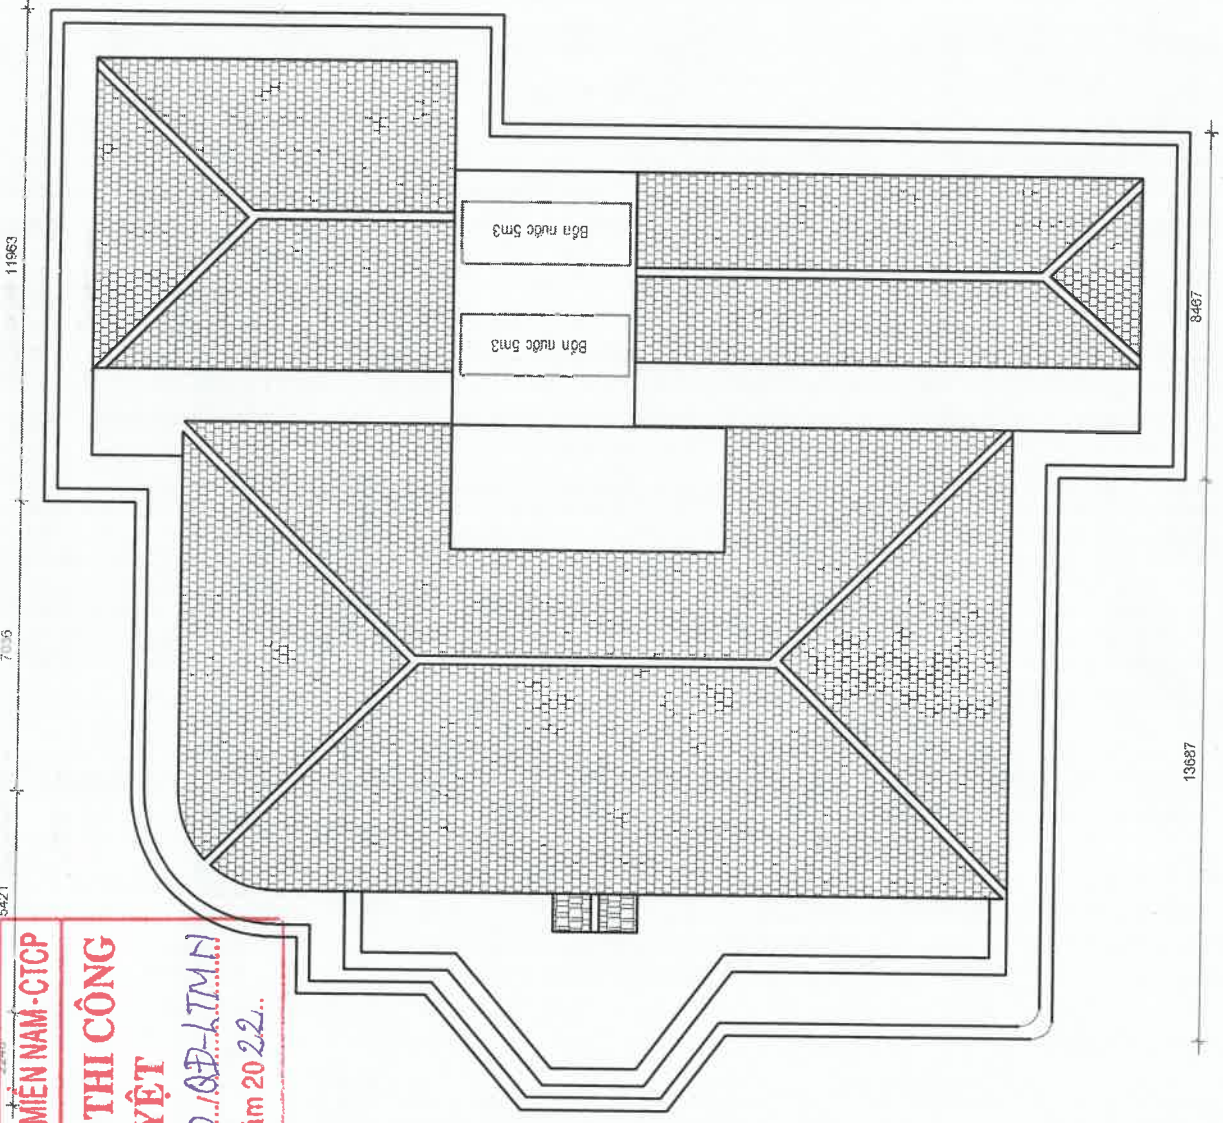

CHỦ ĐẦU TƯ TỔNG CÔNG TY LUÔNG THỰC MIỀN NAM - CTCP Đ/c: 38 TRẦN HƯNG ĐẠO, P. GOU KHU, QUẬN 1, HCM	CÔNG TRÌNH	VĂN PHÒNG	DUYỆT	VĂN PHÒNG <i>Am</i> Nguyễn Văn Hiến	VỀ <i>W</i>	VỤ HOÀNG LONG NGUYỄN HOÀN THÀNH THÁNG 08/2022	HÀNG MỨC CẢI TẠO, SỬA CHỮA	TÊN BẢN VẼ MẶT BẰNG HIỆN TRẠNG TẦNG MẶT	TỶ LỆ: KỶ HIỆU BẢN VẼ: KT.06
---	-------------------	------------------	--------------	---	-----------------------	---	---	--	---

MẶT BẰNG HIỆN TRẠNG TẦNG MẶT

CHỈ DẪU TƯ

00613198

TỔNG CÔNG TY LƯƠNG THỰC MIỀN NAM - CTCP

CÔNG TY CỔ PHẦN ĐẦU TƯ QUẬN 1, HCM

QUẬN 1 - P. HỒ CHÍ MINH

ĐỊCH: 339 TRẦN HƯNG ĐẠO,

P. THẢO ĐIỀN, THỦ ĐỨC, HCM

THỰC HIỆN

VĂN PHÒNG

Nguyễn Văn Hiến

VỀ

Vũ Hoàng Long

Ngày Hoàn Thành

Tháng 09/2022

Trang Mục

Cải tạo, sửa chữa

Tên Ban Vệ

Mặt Bàng Cải tạo Sửa Chữa Sân Vườn

Tỷ Lệ

Ký Hiệu Bản Vẽ: KT.07

CHUỐI RỄ QUẠT

CÂY BÔNG GIẤY

31480

3260

1157

3985

3260











CẮT BỎ, VẬN CHUYỂN RA KHỎI CÔNG TRÌNH

BÓN CÂY CẢNH

CẮT TÁN, VẬN CHUYỂN RA KHỎI CÔNG TRÌNH

TRÚC XANH

CẮT BỎ, VẬN CHUYỂN RA KHỎI CÔNG TRÌNH

BÓN CÂY CẢNH

CẮT TÁN, VẬN CHUYỂN RA KHỎI CÔNG TRÌNH

CÔNG TRÌNH HIỆN HỮU

MỔ CỎ, QUÉT RÁC, DINH PHÉ TÀI VÀ VẬN CHUYỂN RA KHỎI CÔNG TRÌNH

DÂY CỎ, VẬN CHUYỂN RA KHỎI CÔNG TRÌNH

HỒ CÁ

S=17,128 M2

S=4,616 M2

S=4,57 M2

S=6,784 M2























BẢNG TỔNG HỢP KHỐI LƯỢNG

STT	CÔNG VIỆC	ĐƠN VỊ	KHỐI LƯỢNG
1	CHẶT CÂY CÁC LOẠI, ĐƠN CỎ SÂN VƯỜN	GỖ	1
2	CAO LỘP BỐT TRỆT, SƠN CỎ Ở CÔNG, TRỆT BỐT VÀ SƠN LẠI CÔNG HÀNG RAO	M2	60.24
3	BÓN NƯỚC HỒ BƠ	CA	3
4	THỤE XE HỤT BÓN HỒ BƠ	M3	11.25
5	VỆ SINH HỒ GA THOÁT NƯỚC	CÁI	2
6	SỬA CỬA CÔNG CHÍNH, KHUNG SẮT, HOA VẠN VÀ SƠN LẠI CỬA CÔNG CHÍNH	BỘ	1
7	SỬA CỬA CÔNG PHỤ, KHUNG SẮT, HOA VẠN VÀ SƠN LẠI CỬA CÔNG PHỤ	BỘ	1
8	VẬN CHUYỂN CÂY, CỎ, PHÉ THẢI BẢNG XE 2.0T	CHUYỂN	10

GHI CHÚ: KÍCH THUỐC TRÊN BẢN VẼ MM


MẶT BẰNG CẢI TẠO SỬA CHỮA SÂN VƯỜN

TỔNG CÔNG TY LƯƠNG THỰC MIỀN NAM - CTCP
 ĐÂY CÂY CẢNH


THIẾT KẾ BẢN VẼ THI CÔNG
 ĐÃ PHÊ DUYỆT

Theo Quyết định số...
 THAM CỎ

ĐÂY CỎ, VẬN CHUYỂN RA KHỎI CÔNG TRÌNH

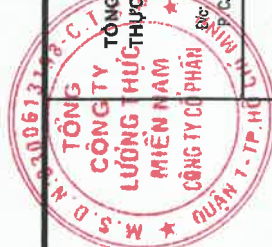

TỔNG CÔNG TY LƯƠNG THỰC MIỀN NAM - CTCP
THIẾT KẾ BẢN VẼ THI CÔNG
ĐÃ PHÊ DUYỆT
 Theo Quyết định số 210...../QĐ. 17.11.21
 Ngày 8 tháng 6 năm 20...

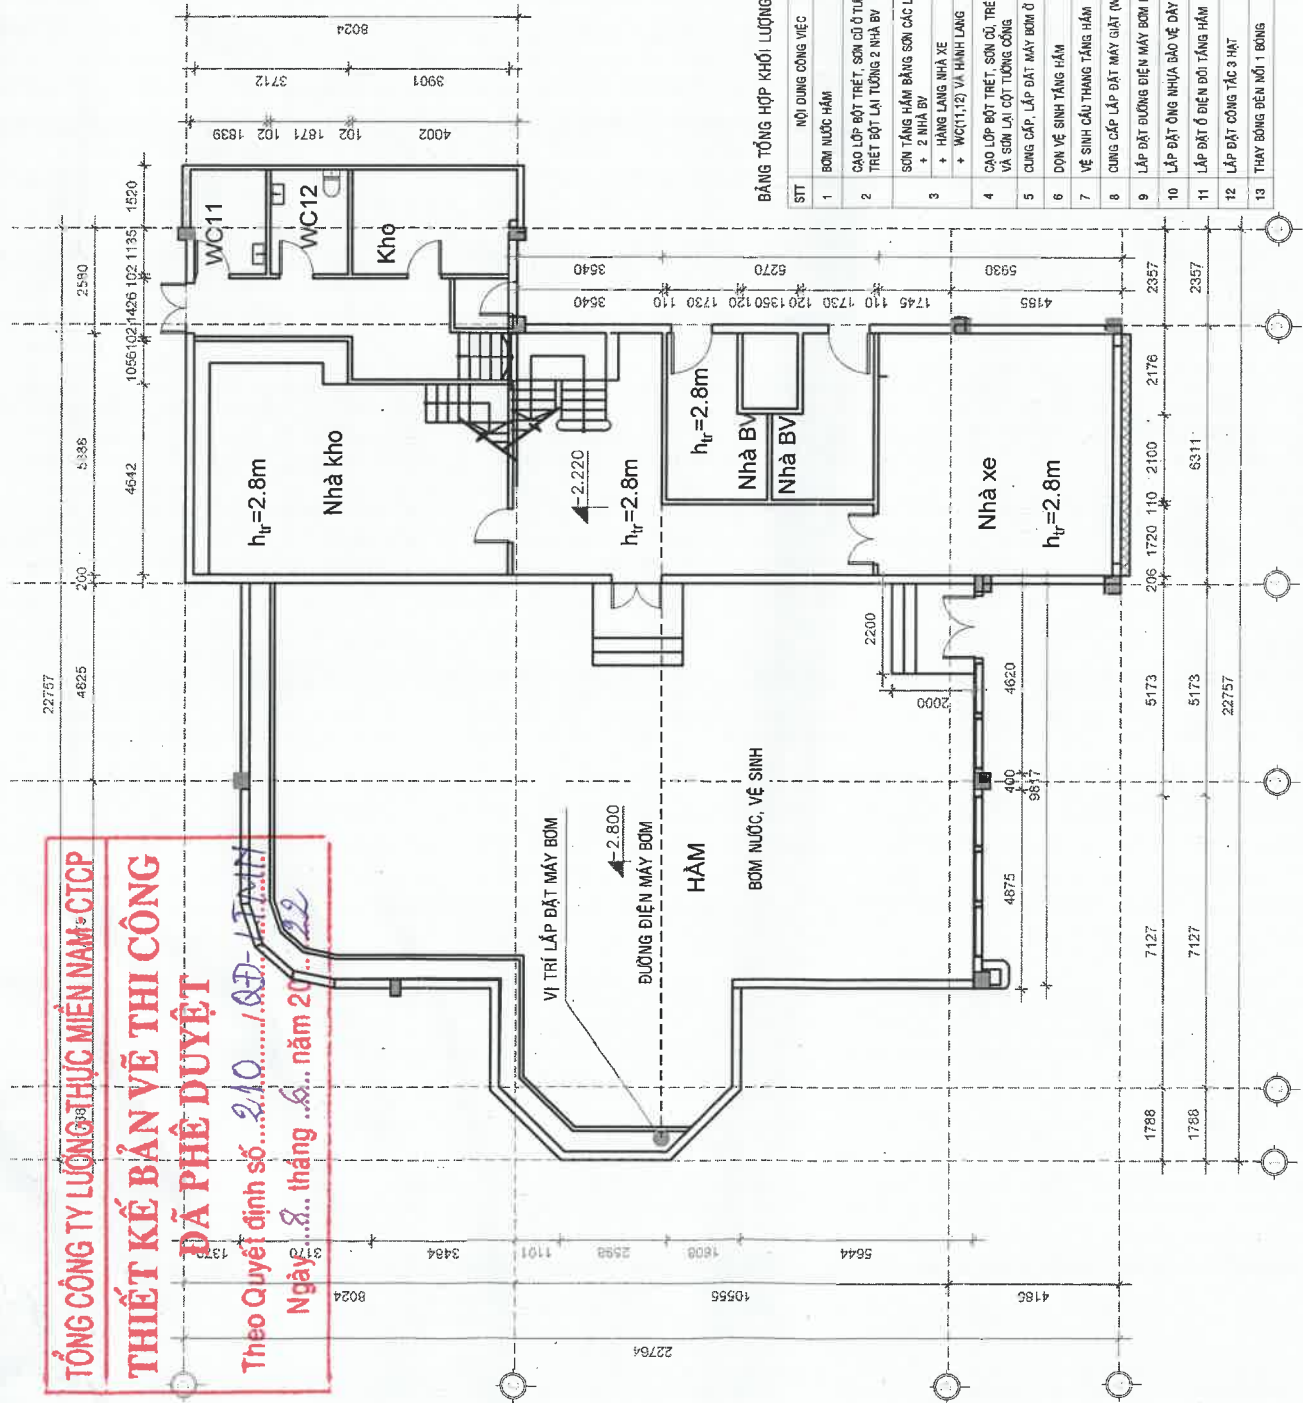

BẢNG TỔNG HỢP KHỐI LƯỢNG SỬA CHỮA TẦNG HẦM

STT	NỘI DUNG CÔNG VIỆC	ĐƠN VỊ	KHỐI LƯỢNG
1	BƠM NƯỚC HẦM	CA	2
2	CAO LỘP BỐT TRÉT, SƠN CỘT TƯỜNG, TRÉT BỐT LẠI TƯỜNG 2 NHÀ BV	M2	68.35
3	SƠN TẮNG HẦM BĂNG SƠN CÁC LOẠI: + 2 NHÀ BV + HẦNG LANG NHÀ XE + WC(1,2) VÀ HÀNH LANG	M2	85.54
4	CAO LỘP BỐT TRÉT, SƠN CỘT TRÉT BỐT VÀ SƠN LẠI CỘT TƯỜNG CỐNG	M2	83.77
5	CHUNG CÁP, LẮP ĐẶT MÁY BƠM Ở HẦM	M	120
7	VỆ SINH CẦU THANG TẦNG HẦM	CAI	1
8	CHUNG CÁP, LẮP ĐẶT MÁY GIẶT (WC12)	M2	344
9	LẮP ĐẶT ĐƯỜNG ĐIỆN MÁY BƠM HẦM	M	7.735
10	LẮP ĐẶT ỒNG NHỰA BẢO VỆ DÂY DẪM	M	16
12	LẮP ĐẶT CÔNG TẮC 3 HẠT	CAI	1
13	THAY BÓNG ĐÈN NỘI 1 BONG	ĐƠN	1

MẶT BẰNG CẢI TẠO SỬA CHỮA TẦNG HẦM

GHI CHÚ: KÍCH THƯỚC TRÊN BẢN VẼ MM

① Phòng kỹ số 1

VĂN PHÒNG
Nguyễn Văn Hiến
 VẼ

VÔ HOÀNG LONG
 NGÀY HOÀN THÀNH
 THÁNG 05/2022

CẢI TẠO, SỬA CHỮA

TÊN BẢN VẼ

MẶT BẰNG CẢI TẠO SỬA CHỮA TẦNG HẦM

TỶ LỆ:
 KÝ HIỆU BẢN VẼ: KT08

STT	CÔNG VIỆC	ĐƠN VỊ	KHỐI LƯỢNG
1	THAY MẬP ĐAY ĐƠN CẦU WC(1,2,3)	CÁI	3,00
2	CAO LỘ BỐT TRỆT, SƠN CỬ ĐƯỜNG, TRỆT BỐT LẠI TƯỜNG HÀNH LANG	M2	25,14
3	LỖ THOÁT NƯỚC SAN WC(1,2,3): + PHÁ ĐÓ NÉN VỊA XI MĂNG + LẮP ĐƯỜNG ỐNG PVC DK 60MM + LẮP ĐẶT CỐ 90° DK 60MM + LẮP ĐẶT TÊ DK 60MM + LẮP ĐẶT PHỄU THU DK 100MM + QUÉT CHỐNG THẤM, LẮNG NÉN SÀN VÀ LÁT GẠCH	M2	1,47
4	LẮP ĐẶT CHỚT CỬA WC 2,3 + BẾP	CÁI	3
5	ĐỤC TƯỜNG, TRẮT LẠI, ĐƯỜNG ĐIỆN AM	M2	0,63
6	LẮP ỐNG NHỰA BẢO HỘ DÂY DẪN	M	11,5
7	THẢO DỮ TỬ GỖ BỊ HƯ HỒNG PHÒNG 1	M2	9,51
8	ĐÓNG TRẦN THẠCH CẠO: + WC 1 + HỒC TỬ PHÒNG 1	M2	7,49 4,02
9	SƠN ĐÁM, TRẦN, CỘT TƯỜNG TRONG NHÀ: + PHÒNG 1 + BẾP TRỆT + PHÒNG 2,3 + HÀNH LANG, CẦU THANG	M	63,09 81,97 164,78 66,36
10	LẮP ĐẶT ỐNG NHỰA BẢO VỆ DÂY ĐIỆN PHÒNG 1	M	11,5
11	LẮP ĐẶT Ổ ĐIỆN BỒI PHÒNG 1	CÁI	1
12	LẮP ĐẶT CÔNG TẮC 3 HẠT PHÒNG 1	CÁI	1
13	KIỂM TRA, VỆ SINH, BƠM GA ĐIỀU HÒA PHÒNG 1,2	CÁI	2
14	THẢO VẤN LẮP ĐẶT MƠI MÁY ĐIỀU HÒA PHÒNG 3	CÁI	1
15	LẮP ĐẶT ỒNG DẪM GA PHÒNG 3	M	1
16	LẮP ĐẶT ĐƯỜNG ỐNG NƯỚC NÓNG LẠNH WC 1,2,3: + LẮP ỐNG PVC DK 20MM + LẮP CỐ 90° PVC DK 20MM + LẮP ĐẶT ỐNG PPR DK 20 MM + LẮP ĐẶT CỐ 90° PPR DK 20MM + LẮP CỐ BÊN TRONG PPR DK 20MM + CỐ BÊN NGOÀI PPR DK 20MM + LẮP MŨI PPR DK 20MM + LẮP TÊ PPR DK 20MM	M CÁI M CÁI CÁI CÁI CÁI CÁI CÁI	9,00 15,00 12,00 14,00 3,00 3,00 3,00 3,00
17	LẮP ĐẶT THIẾT BỊ WC 1,2,3: + LẮP ĐẶT VỒI XIT VỆ SINH + LẮP ĐẶT CỤ SÊN + LẮP ĐẶT VỒI, HƯƠNG SÊN + LẮP ĐẶT GẬY TẠO ĐỒ INOX + LẮP ĐẶT HỘP GIẤY VỆ SINH + LẮP ĐẶT GIÁ ĐỂ CỐC	CÁI CÁI BỘ BỘ BỘ BỘ CÁI	3,00 3,00 3,00 3,00 3,00 3,00
18	THAY BÓNG BẰN TẦNG TRỆT: + BÊN AP TRẦN D217MM + BÊN AP TRẦN D800MM + BÊN CHÙM LOẠI 24 BÓNG + BÊN CHÙM LOẠI 18 BÓNG + BÊN CHÙM LOẠI 12 BÓNG + BÊN TRĂNG TRÌ LOẠI 3 BÓNG + BÊN TRĂNG TRÌ LOẠI 2 BÓNG + BÊN MŨI 1 BÓNG + BÊN ỐNG 1,2M 1 BÓNG + BÊN ỐNG 1,2M 2 BÓNG	BỘ BỘ BỘ BỘ BỘ BỘ BỘ BỘ BỘ BỘ	12,00 1,00 1,00 2,00 2,00 2,00 2,00 2,00 2,00 2,00 5,00 1,00
19	ĐƠN DỆP, VỆ SINH TẦNG TRỆT	M2	344
20	VỀ SINH CẦU THANG TẦNG TRỆT	M2	9,55



TỔNG CÔNG TY LƯƠNG THỰC MIỀN NAM - CTCB
 Đ/c: 333 TRẦN HƯNG ĐẠO,
 P. CẦU KHO, QUẬN 1, HCM

NHÀ CÔNG VỤ - PHƯỜNG THẢO ĐIỆN
 Đ/c: SỐ 2 ĐƯỜNG SỐ 4,
 P. THẢO ĐIỆN, THỦ ĐỨC, HCM

VĂN PHÒNG

DUYỆT

VĂN PHÒNG

Nguyễn Văn Hiến

VỀ

VU HOÀNG LONG
 NGÀY HOÀN THÀNH
 THÁNG 05/2022


HANG MUE

CÁI TẠO, SỬA CHỮA

TÊN BAN VỆ

MẶT BẰNG CÁI TẠO SỬA CHỮA TẦNG TRỆT

T.Y.L.E.
 KÝ HIỆU BAN VỆ: KT09

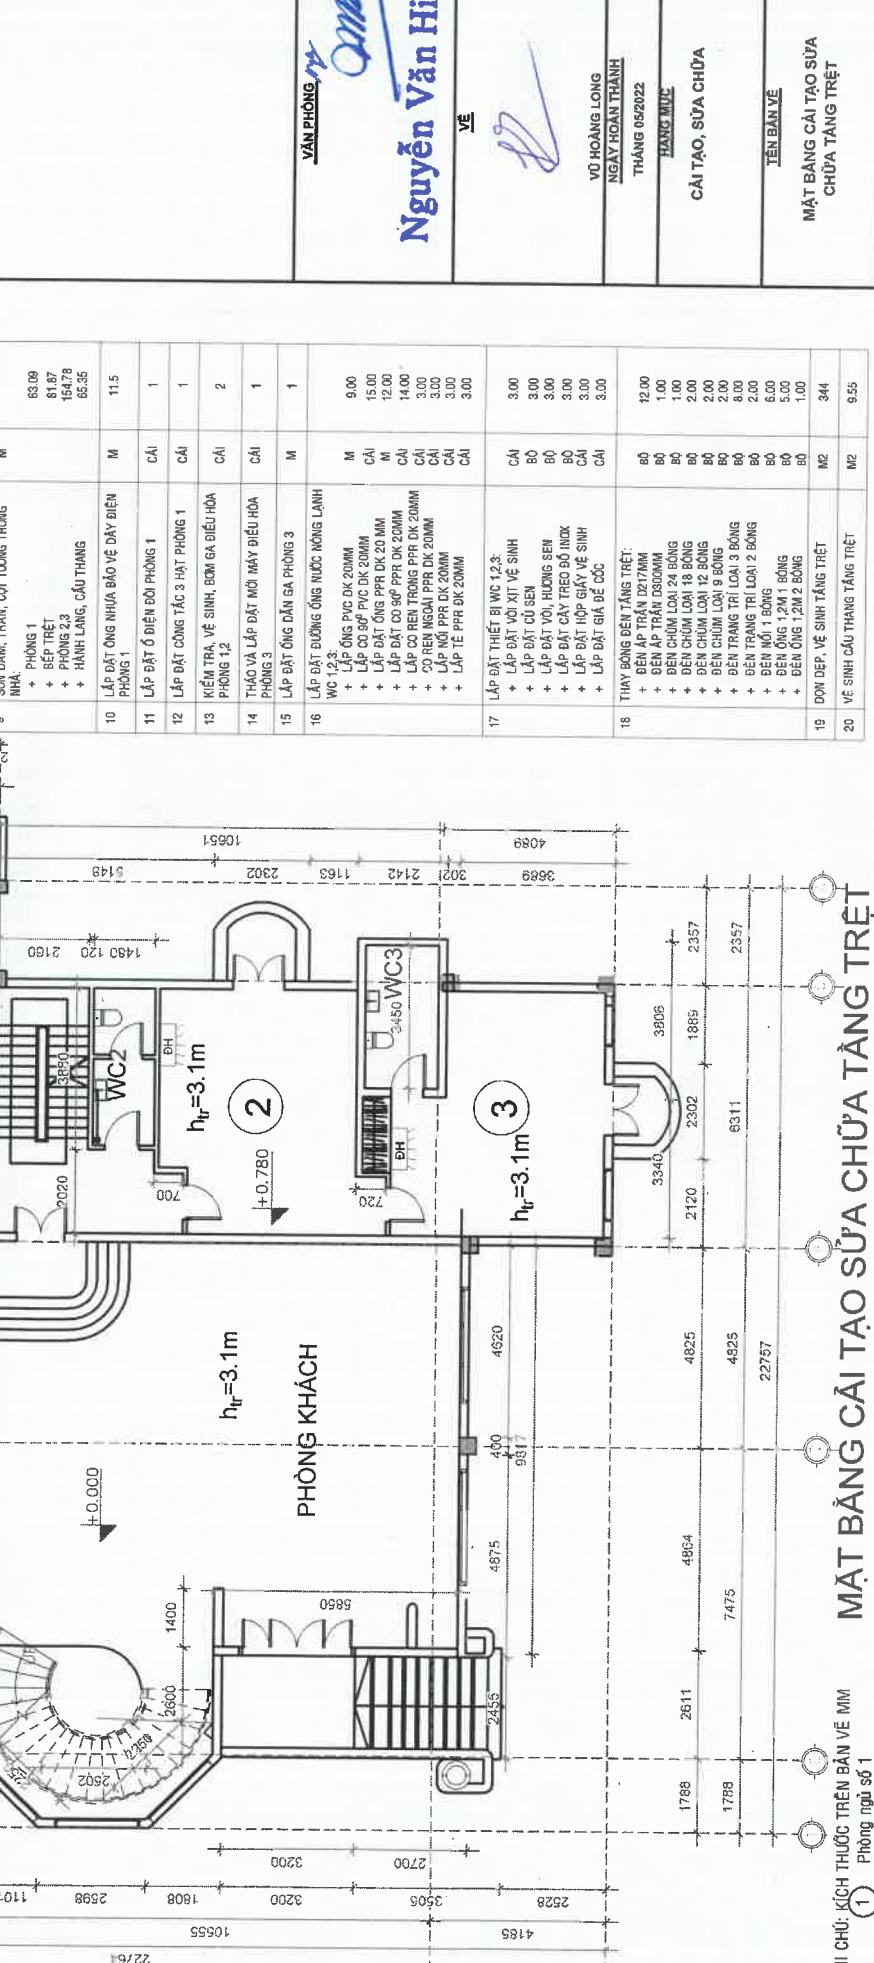


TỔNG CÔNG TY LƯƠNG THỰC MIỀN NAM - CTCB
THIẾT KẾ BẢN VẼ THI CÔNG
ĐÃ PHÊ DUYỆT
 Theo Quyết định số 210.../QĐ-LTMN
 Ngày ... tháng ... năm 20...
 h_{tr} = 3.1m

MẶT BẰNG CÁI TẠO SỬA CHỮA TẦNG TRỆT

GHI CHÚ: KÍCH THƯỚC TRÊN BẢN VẼ MM
 ① Phòng ngủ số 1
 BH Máy điều hòa

STT	CÔNG VIỆC	ĐƠN VỊ	KHỐI LƯỢNG
1	THAY HẤP ĐAY BỐN CẦU WC(9)	CÁI	1
2	ĐAO LẬP BỐT TRÉT, SƠN CỬ Ư TƯỜNG, TRÉT BỐT LẠI TƯỜNG	M2	120
	+ HÀNH LANG		132
3	LỖ THOÁT NƯỚC SÀN WC(1,2,3):	M2	147
	+ PHẠO DỖ NỀN GẠCH	M2	6
	+ PHẠO DỖ NỀN VỎA XI MẮNG	M	0
	+ LẮP ĐƯỜNG ỐNG PVC DK 60MM	CÁI	6
	+ LẮP ĐẶT CỐ SỢ DK 60MM	CÁI	3
	+ LẮP ĐẶT TẼ DK 60MM	CÁI	3
	+ LẮP ĐẶT PHỄU THỦ DK 100MM	CÁI	3
	+ QUIẾT CHỐNG THẨM LANG NỀN SÀN VÀ LÁT GẠCH	M2	1.47
4	LẮP ĐẶT CHỐT CỬA WC 5,6	CÁI	2
5	THAO ĐỖ GIƯỜNG CỬ (PHÒNG 8,9)	CÁI	2
6	THAO ĐỖ TRẦN HỦ ĐỒNG LẠI TRẦN THẠCH CAO, TRẮT BỐT TRẦN TẦNG 2:	M2	14.72
	+ PHÒNG 9,4,7		3.00
	+ HÀNH LANG		1.50
	+ SÀN		
7	SƠN ĐẼM, TRẦN, CỘT TƯỜNG TRONG NHÀ:		
	+ PHÒNG 8,9		144.46
	+ HÀNH LANG, CẦU THANG		66.35
	+ PHÒNG 7		66.27
	+ PHÒNG 6		4.32
	+ PHÒNG 5		88.79
	+ PHÒNG 4		184.24
8	KIỂM TRA, VỆ SINH, BƠM GA ĐIỀU HÒA PHÒNG 5,7	CÁI	2
9	THAO VÀ LẮP ĐẶT MƠ MÁY ĐIỀU HÒA PHÒNG 8,9,9	CÁI	3
10	LẮP ĐẶT ỐNG DẪN GA PHÒNG 8,9,9	M	17
11	SỬA CHỮA CỬA GỖ PHÒNG 8,9	CÁI	2
12	LẮP ĐẶT ĐƯỜNG ỐNG NƯỚC NÓNG LẠNH WC 4,5,6,7:		
	+ LẮP ỐNG PVC DK 20MM	M	12.00
	+ LẮP CỐ SỢ PVC DK 20MM	CÁI	20.00
	+ LẮP ĐẶT ỐNG PPR DK 20 MM	M	16.00
	+ LẮP ĐẶT CỐ SỢ PPR DK 20MM	CÁI	20.00
	+ CỐ REN TRONG PPR DK 20MM	CÁI	4.00
	+ CỐ REN NGOÀI PPR DK 20MM	CÁI	4.00
	+ LẮP MỖI PPR DK 20MM	CÁI	4.00
	+ LẮP TẼ PPR DK 20MM	CÁI	4.00
13	LẮP ĐẶT THIẾT BỊ WC 4,5,6,7:		
	+ LẮP ĐẶT LỒI XỊT VỆ SINH	CÁI	3.00
	+ LẮP ĐẶT CỤ SEN	BỘ	3.00
	+ LẮP ĐẶT VỎI, HƯƠNG SEN	BỘ	4.00
	+ LẮP ĐẶT CÂY TREO BỒ INOX	BỘ	3.00
	+ LẮP ĐẶT HỘ GIẤY VỆ SINH	CÁI	3.00
	+ LẮP ĐẶT GIÁ BẾ CỐC	CÁI	3.00
	+ LẮP ĐẶT CÂY SEN TÂM	BỘ	2.00
	+ LẮP ĐẶT CHÁU LAVABO	BỘ	1.00
	+ VỎI LAVABO	BỘ	2.00
	+ THẢO VÀ LẮP ĐẶT MỖI XI BÊT	BỘ	1.00
	+ LẮP ĐẶT GIƯỜNG	CÁI	2.00
	+ LẮP ĐẶT KẼ KÍNH	CÁI	1.00
15	THAY BÓNG ĐÈN TẦNG TRÉT:		
	+ ĐÈN AP TRẦN D27MM	BỘ	5.00
	+ ĐÈN AP TRẦN D300MM	BỘ	2.00
	+ ĐÈN CHÙM LOẠI 9 BÔNG	BỘ	4.00
	+ ĐÈN CHÙM LOẠI 6 BÔNG	BỘ	2.00
	+ ĐÈN TRANG TRÍ LOẠI 3 BÔNG	BỘ	11.00
	+ ĐÈN TRANG TRÍ LOẠI 2 BÔNG	BỘ	9.00
	+ ĐÈN MŨI 1 BÔNG	BỘ	3.00
	+ ĐÈN ỐNG 1,2M 1 BÔNG	BỘ	1.00
	+ ĐÈN ỐNG 1,2M 2 BÔNG	BỘ	2.00
16	ĐƠN ĐẸP, VỆ SINH TRONG NHÀ	M2	344
17	VỆ SINH CẦU THANG TẦNG 2	M2	9.55
18	THAO ĐỖ CHÁU LAVABO	BỘ	2
19	THAO ĐỖ MÁY NƯỚC NÓNG WC	CÁI	2

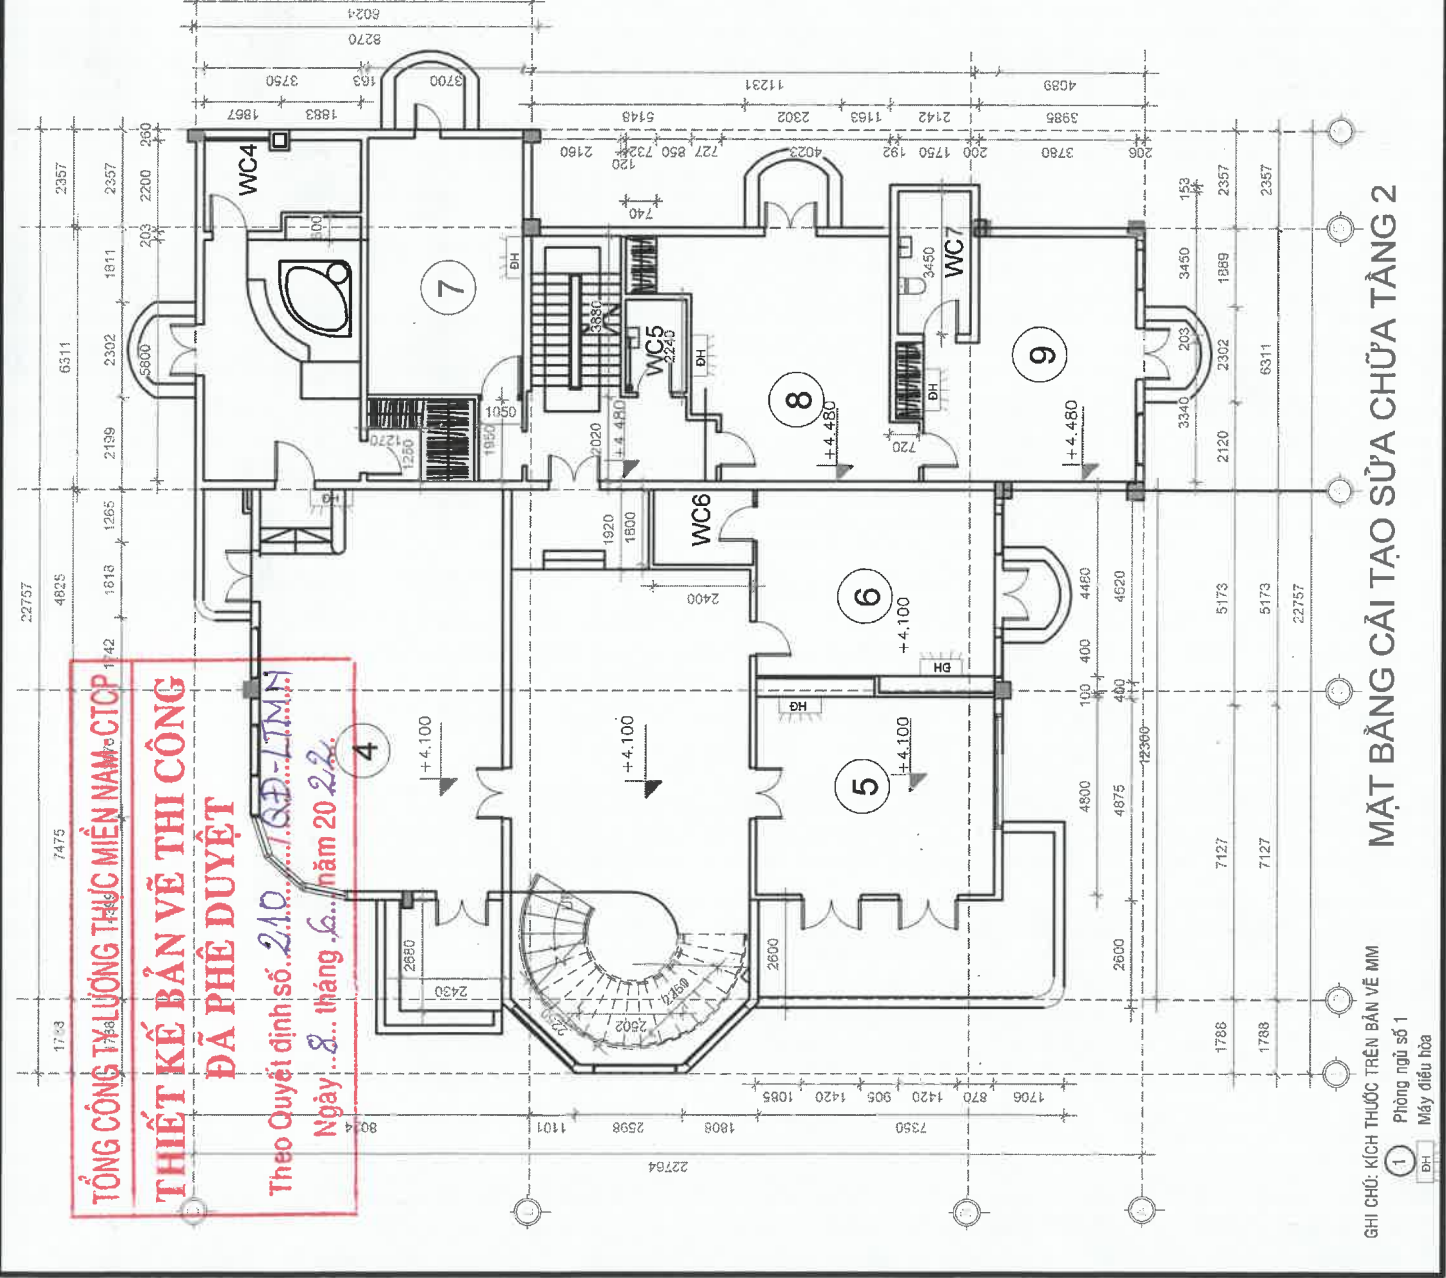

VAN PHÒNG *Van*

Nguyễn Văn Hiến

VỀ

VŨ HOÀNG LONG
 NGÀY HOÀN THÀNH
 THÁNG 05/2022

HANG MUC



CẢI TẠO, SỬA CHỮA

TÊN BẢN VẼ

MẶT BẰNG CẢI TẠO SỬA CHỮA TẦNG 2

TỶ LỆ:
 KỶ HIỆU BẢN VẼ: KT-10

CHỦ ĐẦU TƯ
TỔNG CÔNG TY LƯƠNG THỰC MIỀN NAM - CTCP
 Đ/c: 883 TRẦN HƯNG ĐẠO, QUẬN 1, HCM
GÔNG TRÌNH
NHÀ CÔNG VỤ - PHƯỜNG THẢO ĐIỆN
 Đ/c: SỐ 2 ĐƯỜNG SỐ 4, P. THẢO ĐIỆN, THỦ ĐỨC, HCM
THỰC HIỆN
VĂN PHÒNG
DUYỆT
VĂN PHÒNG
Nguyễn Văn Hiến
VỀ
VŨ HOÀNG LONG
 NGÀY HOÀN THÀNH
 THÁNG 05/2022
TRANG TRÚC
CÁI TẠO, SỬA CHỮA
TÊN BẢN VẼ
MẶT BẰNG CÁI TẠO SỬA CHỮA TẦNG ÁP MÁI
 TỶ LỆ:
 KÝ HIỆU BẢN VẼ: KT-11

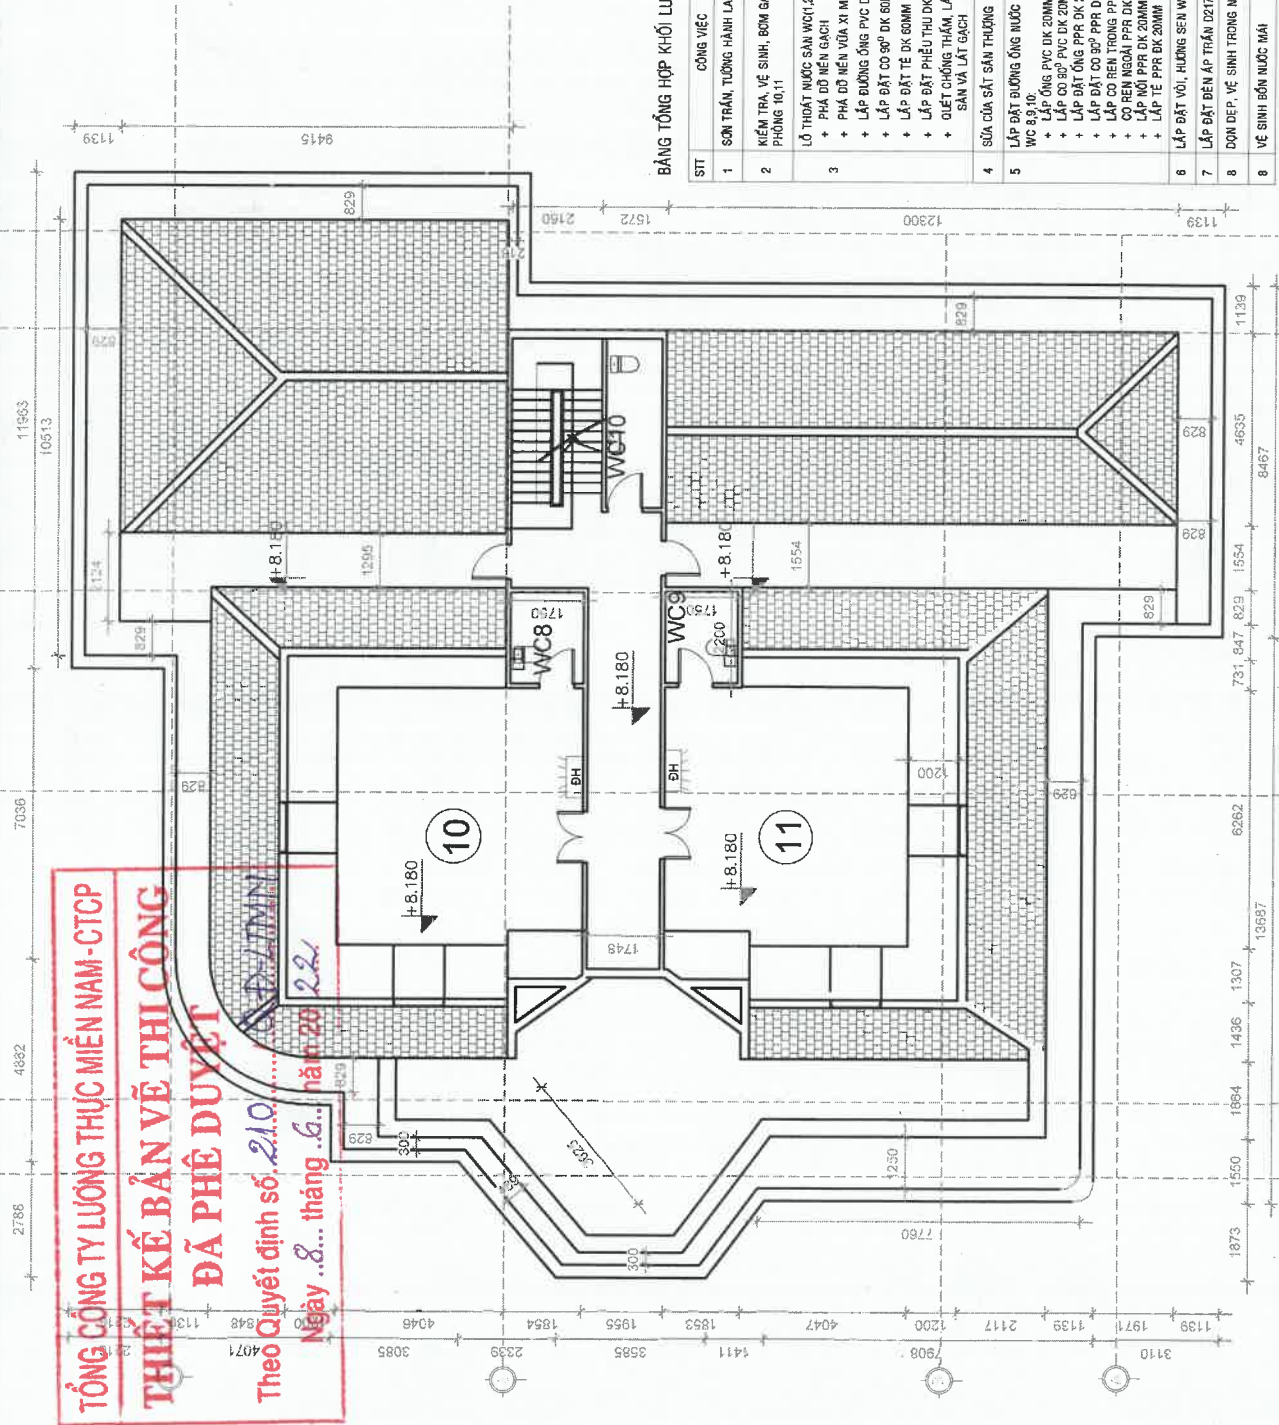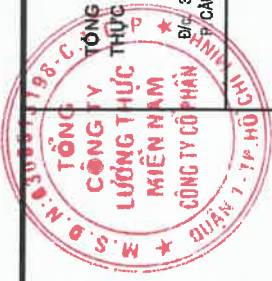

BẢNG TỔNG HỢP KHỐI LƯỢNG SỬA CHỮA TẦNG ÁP MÁI

STT	CÔNG VIỆC	ĐƠN VỊ	KHỐI LƯỢNG
1	SƠN TRẦN TƯỜNG HÀNH LANG ÁP MÁI	M2	88.94
2	KIỂM TRA VỆ SINH, BƠM GA ĐIỀU HÒA PHÒNG 10,11	CÁI	2
3	LỖ THÁT NƯỚC SÀN WC1, 2, 3: + PHÁ ĐÓ NÉN GẠCH + PHÁ ĐÓ NÉN VỮA XI MẮNG + LẮP ĐƯỜNG ỐNG PVC DK 60MM + LẮP ĐẶT CỐ 90° DK 60MM + LẮP ĐẶT TÊ DK 60MM + LẮP ĐẶT PHIẾU THỦ DK 100MM + QUÉT CHỐNG THÂM, LẮNG NÉN SÀN VÀ LÁT GẠCH	M2 M2 M CÁI CÁI CÁI M2	1.47 1.47 3.6 6 3 3 1.47
4	SỬA CỬA SẮT SÀN THƯỜNG	CÁI	2
5	LẮP ĐẶT ĐƯỜNG ỐNG NƯỚC NÓNG LẠNH WC 8,9,10: + LẮP ỐNG PVC DK 20MM + LẮP CỐ 90° PVC DK 20MM + LẮP ĐẶT ỐNG PPR DK 20 MM + LẮP ĐẶT CỐ 90° PPR DK 20MM + LẮP CỐ REN TRONG PPR DK 20MM + CỐ REN NGOÀI PPR DK 20MM + LẮP NỐI PPR DK 20MM + LẮP TÊ PPR DK 20MM	M CÁI M CÁI CÁI CÁI CÁI	9.00 15.00 12.00 14.00 3.00 3.00 3.00
6	LẮP ĐẶT VỖI, HƯỚNG SEN WC 10	BỘ	1.00
7	LẮP ĐẶT ĐÈN ÁP TRẦN D27MM	BỘ	2.00
8	ĐƠN DEP. VỆ SINH TRONG NHÀ	M2	162
9	VỆ SINH BỒN NƯỚC MÁI	CÁI	2

GHI CHÚ: KÍCH THƯỚC TRÊN BẢN VẼ MM
 ① Phòng ngủ số 1
 BH Máy điều hòa

MẶT BẰNG CÁI TẠO SỬA TẦNG ÁP MÁI

TỔNG CÔNG TY LƯƠNG THỰC MIỀN NAM - CTCP
THIẾT KẾ BẢN VẼ THI CÔNG
ĐÃ PHÊ DUYỆT
 Theo Quyết định số 2.10.....
 Ngày ..8... tháng ..6... năm 2022



TỔNG CÔNG TY LUƠNG THỰC MIỀN NAM - CTCP
 Đic: 883 TRẦN HƯNG BẠO,
 P. CẦU KHO, QUẬN 1, HCM

NHA CÔNG VỤ - PHƯỜNG THẢO ĐIỆN
 Đic: SỐ 2 ĐƯỜNG SỐ 4,
 P. THẢO ĐIỆN, THỦ ĐỨC, HCM

VĂN PHÒNG

DUYỆT:

VĂN PHÒNG
Nguyễn Văn Hiến


VỀ

VỊ HOÀNG LONG
 NGÀY HOÀN THÀNH
 THÁNG 06/2022

CÁI TẠO, SỬA CHỮA

TÊN BẢN VẼ
MẶT BẰNG SỬA CHỮA ĐÈN TẦNG HÀM

TỶ LỆ:
 KỶ HIỆU BẢN VẼ: KT-12

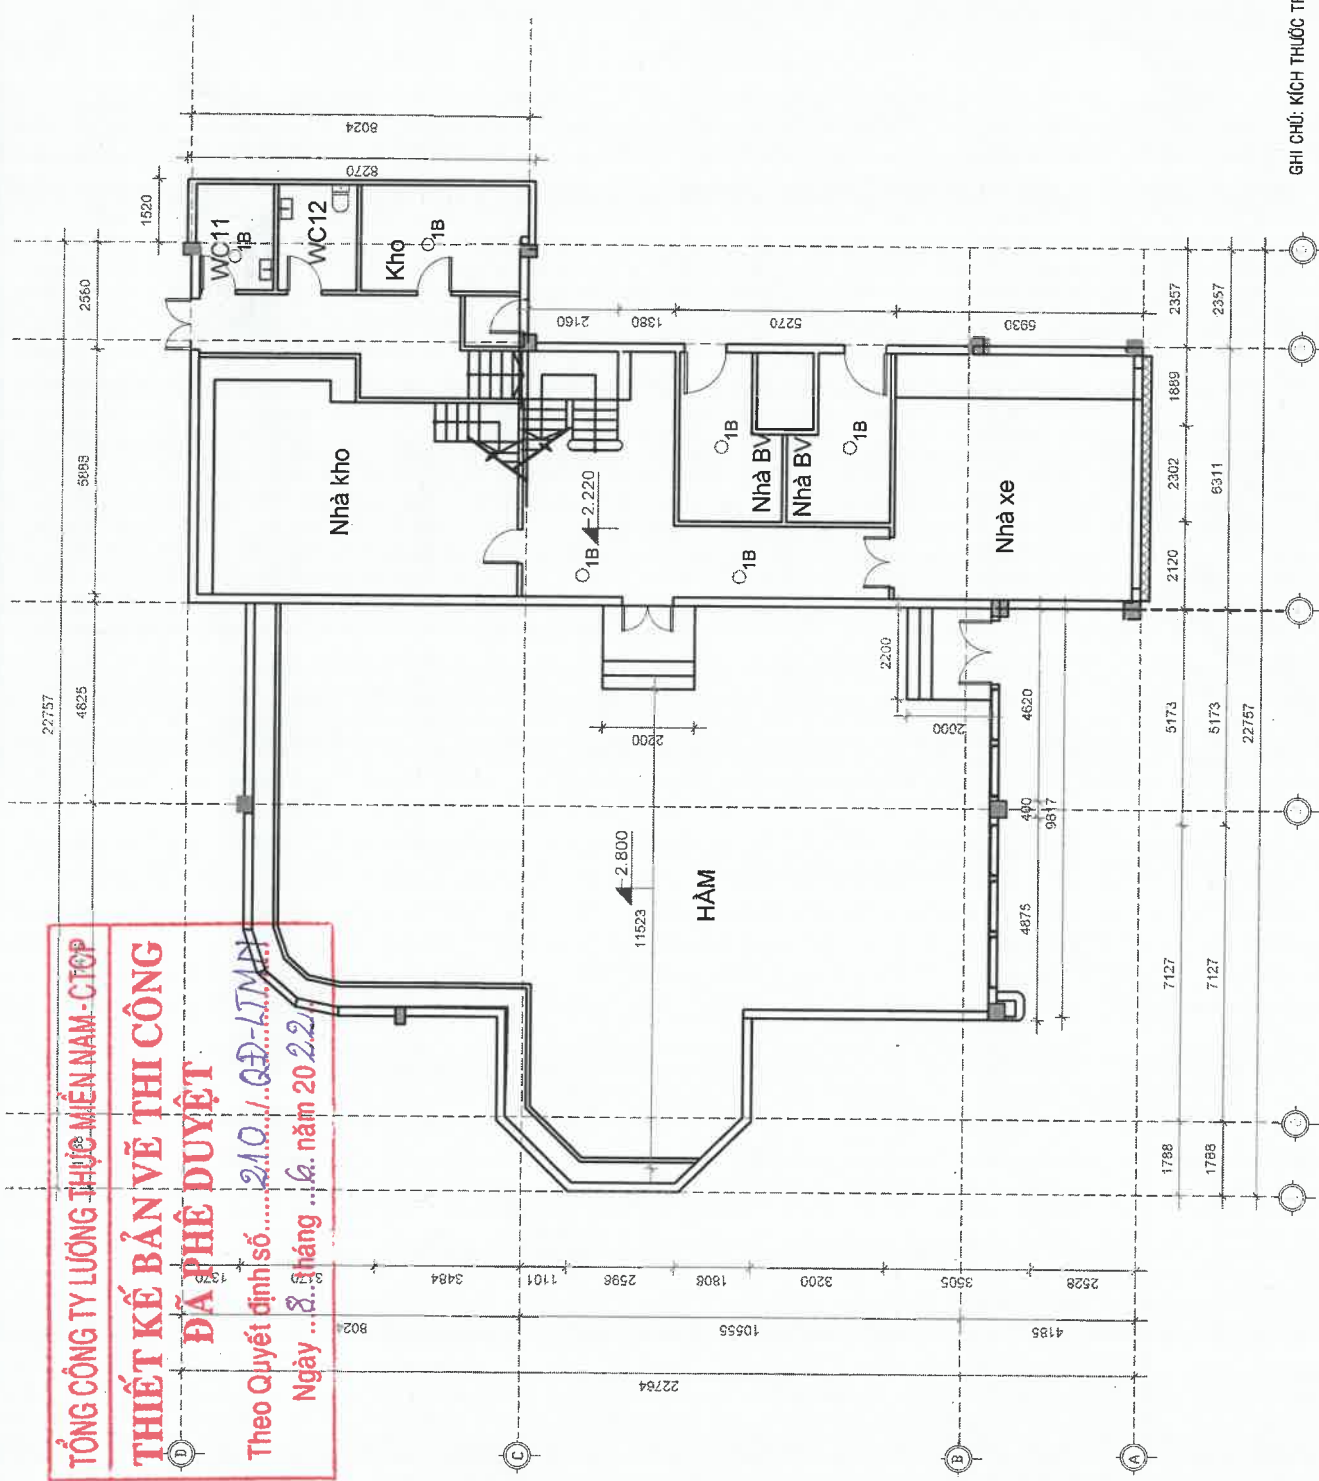

TỔNG CÔNG TY LUƠNG THỰC MIỀN NAM - CTCP
THIẾT KẾ BẢN VẼ THI CÔNG
ĐÁPHÊ DUYỆT
 Theo Quyết định số... 210.../QĐ-LTNH
 Ngày... 2... tháng... 6... năm 2022

GHI CHÚ: KÍCH THƯỚC TRÊN BẢN VẼ MM
 1B Thay bóng đèn tại 1 bóng

MẶT BẰNG SỬA CHỮA ĐÈN TẦNG HÀM

CHI ĐẦU TƯ

TỔNG CÔNG TY LƯƠNG THỰC MIỀN NAM - CTCP

Đ/c: 333 TRẦN HƯNG ĐẠO, P. CHU KHÓ, QUẬN 1, HCM

CÔNG TRÌNH

NHÀ CÔNG VỤ - PHƯỜNG THẢO ĐIỆN ĐƯỜNG SỐ 4, P. THẢO ĐIỆN, THỦ ĐỨC, HCM

VĂN PHÒNG

DUYỆT

VĂN PHÒNG

Nguyễn Văn Hiến

VỀ

VU HOANG LONG
NGÀY HOÀN THÀNH
THÁNG 05/2022

CẢI TẠO, SỬA CHỮA


TÊN BẢN VẼ

MẶT BẰNG SỬA CHỮA ĐÈN TẦNG 2

TỶ LỆ:
KỶ HIỆU BẢN VẼ: KT-14



TỔNG CÔNG TY LƯƠNG THỰC MIỀN NAM - CTCP
THIẾT KẾ BẢN VẼ THI CÔNG
DÃ PHÊ DUYỆT
Theo Quyết định số... 210.../...
Ngày... tháng... năm 20...
22764

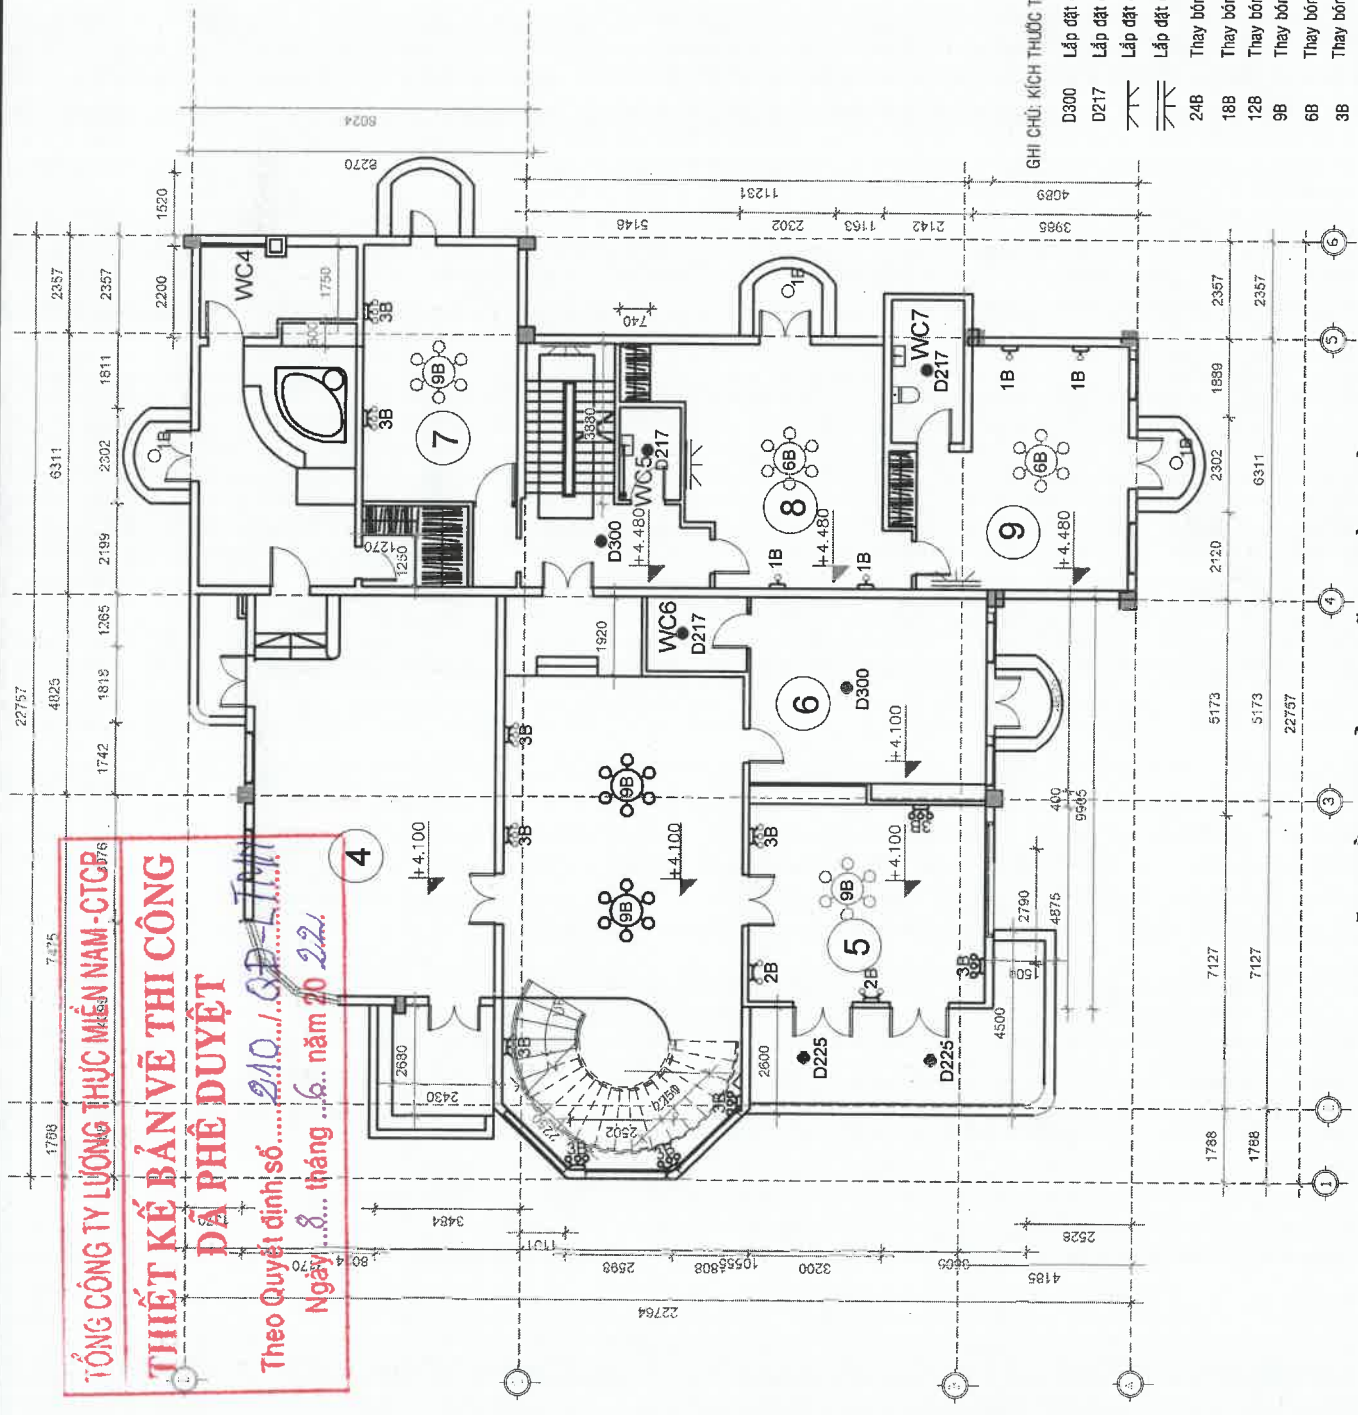

GHI CHÚ: KÍCH THƯỚC TRÊN BẢN VẼ MM

- D300 Lắp đặt đèn áp trần D300
- D217 Lắp đặt đèn áp trần D217
- Lắp đặt đèn tuýp 1.2m, bóng đơn
- Lắp đặt đèn tuýp 1.2m, bóng đôi
- 24B Thay bóng đèn chùm loại 24 bóng
- 18B Thay bóng đèn chùm loại 18 bóng
- 12B Thay bóng đèn chùm loại 12 bóng
- 9B Thay bóng đèn chùm loại 9 bóng
- 6B Thay bóng đèn chùm loại 6 bóng
- 3B Thay bóng trang trí loại 3 bóng
- 2B Thay bóng đèn trang trí 2 bóng
- 1B Thay bóng đèn loại 1 bóng

MẶT BẰNG SỬA CHỮA ĐÈN TẦNG 2

CƠ ĐUA TƯ TỔNG CÔNG TY LƯƠNG THỰC MIỀN NAM - CTCP Đ/c: 383 TRẦN HƯNG ĐẠO, P. CẦU KHO, QUẬN 1, HCM CÔNG TRÌNH	NHÀ CÔNG VỤ - PHÒNG THẢO ĐIỆN Đ/c: SỐ 2 ĐƯỜNG SỐ 4, P. THẢO ĐIỆN, THỦ ĐỨC, HCM THỰC HIỆN	VĂN PHÒNG <i>Nguyễn Văn Hiến</i>	VỀ <i>[Signature]</i>
TỔNG CÔNG TY LƯƠNG THỰC MIỀN NAM - CTCP M.S.Đ. N.30.016731.98.C HƯỚNG ĐI QUẬN 1 - TP. HỒ CHÍ MINH	VĂN PHÒNG <i>Nguyễn Văn Hiến</i>	VỀ <i>[Signature]</i>	VỀ <i>[Signature]</i>
		VU HOANG LONG NGÀY HOÀN THÀNH THÁNG 05/2022	THANG NIỆM
			CÀI TẠO, SỬA CHỮA
			TÊN BẢN VẼ
			MẶT BẰNG SỬA CHỮA ĐÈN TẦNG ÁP MÁI
			TỶ LỆ: KỶ HIỆU BẢN VẼ: KT-15

